

APARTMENT 3


2-ZIMMERAPARTMENT

GESCHOSSEBENE 1




RÖDERSTEIN
Residenzen

Komfortables Wohnen
im Alter

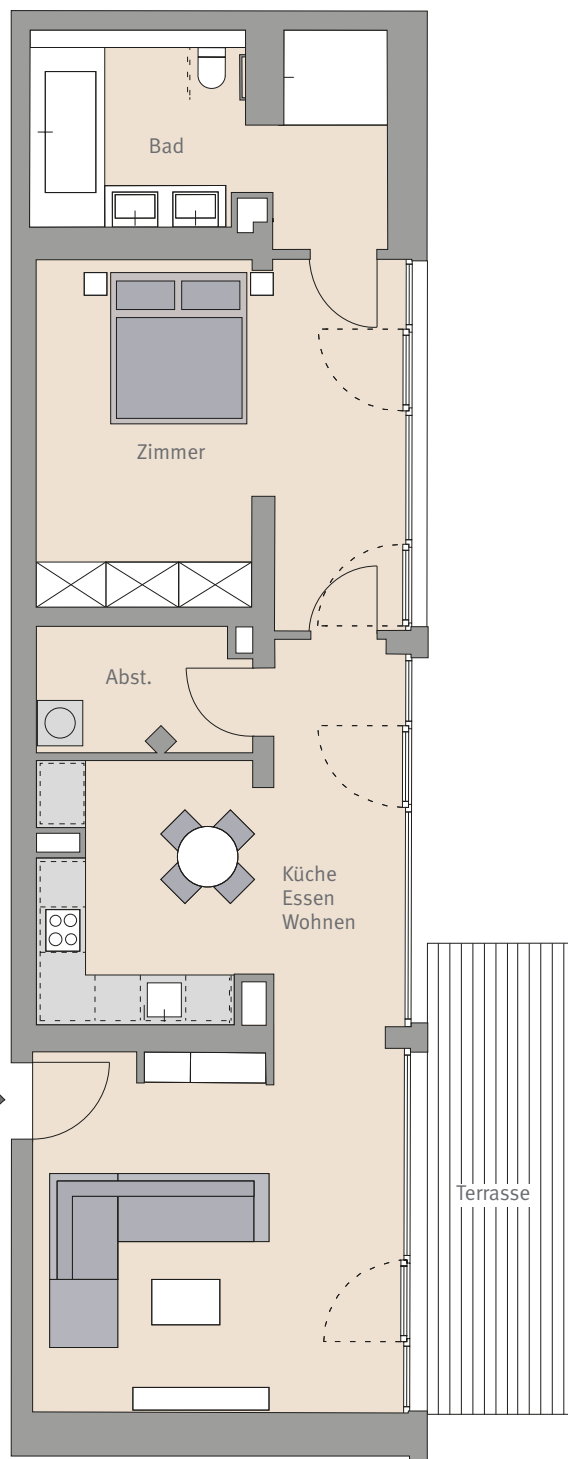


Maßstab ca. 1:100

GESCHOSSPLAN

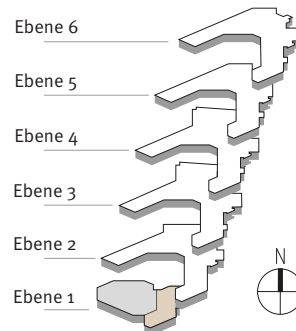

GESCHOSSEBENE 1

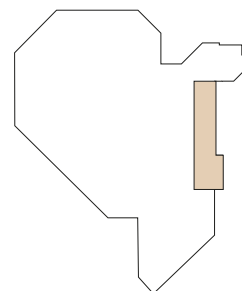

2-ZIMMERAPARTMENT

Küche/Essen/Wohnen	43,24 m ²
Zimmer	21,45 m ²
Abstellraum	4,62 m ²
Bad	11,44 m ²
Terrasse (x2)	5,75 m ²

Wohnfläche gesamt 86,50 m²

Sämtliche Flächenangaben sind ca.-Werte. Das dargestellte Mobiliar ist nicht Teil des Kaufgegenstandes. Die Küche ist im Kaufpreis enthalten. Die Darstellung von Küchengeräten und die Aufteilung des Küchenmobiliars ist unverbindlich. Die Darstellung und Aufteilung von Bodenbelägen ist unverbindlich. Die exakte Ausstattung entnehmen Sie bitte dem Kaufvertrag und der beigefügten aktuellen Baubeschreibung.

Bauherr:



Projektverwaltungsgesellschaft
HORN 6 mbH & Co. KG

Projektverwaltungsgesellschaft
Horn 6 mbH & Co. KG
Siemensstraße 6
65779 Kelkheim (Taunus)