


APARTMENT 50
3-ZIMMERAPARTMENT
GESCHOSSEBENE 6

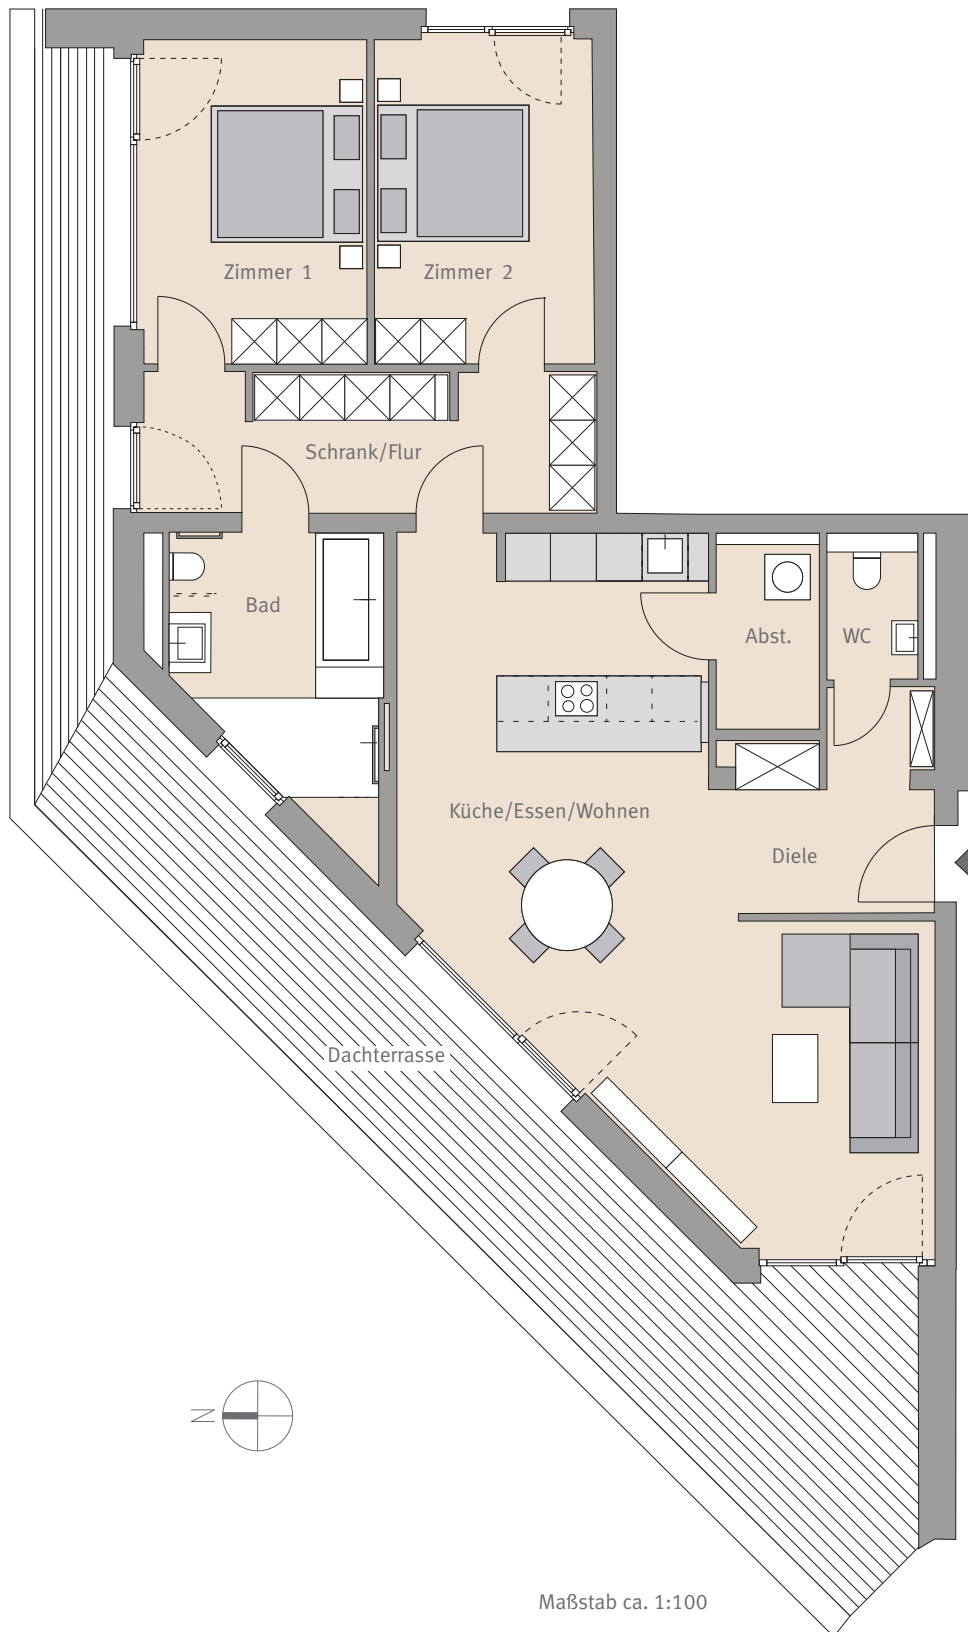


RÖDERSTEIN
Residenzen


Komfortables Wohnen im Alter



GESCHOSSPLAN

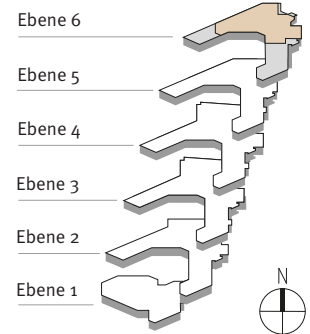

GESCHOSSEBENE 6

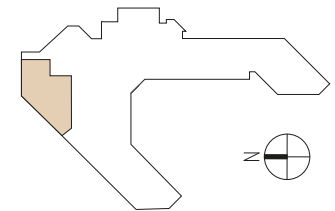

3-ZIMMERAPARTMENT

Flur	4,96 m ²
Garderobe	1,87 m ²
WC	2,24 m ²
Küche/Essen/Wohnen	41,95 m ²
Abstellraum	3,52 m ²
Schrank/Flur	10,97 m ²
Zimmer 1	12,58 m ²
Zimmer 2	12,58 m ²
Bad	9,23 m ²
Dachterrasse (x2)	21,88 m ²

Wohnfläche gesamt 121,78 m²

Bauherr:



Projektverwaltungsgesellschaft
 HORN 6 mbH & Co. KG

Projektverwaltungsgesellschaft
 Horn 6 mbH & Co. KG
 Siemensstraße 6
 65779 Kelkheim (Taunus)

Maßstab ca. 1:100

Sämtliche Flächenangaben sind ca.-Werte. Das dargestellte Mobiliar ist nicht Teil des Kaufgegenstandes. Die Küche ist im Kaufpreis enthalten. Die Darstellung von Küchengeräten und die Aufteilung des Küchenmobiliars ist unverbindlich. Die Darstellung und Aufteilung von Bodenbelägen ist unverbindlich. Die exakte Ausstattung entnehmen Sie bitte dem Kaufvertrag und der beigelegten aktuellen Baubeschreibung.